

HAUS 3

UNTERGESCHOSS



N°3^A

Loft
NWF 89.7m²

Garten 17.0m²

ERDGESCHOSS



N°3^B

4½ Zimmer
NWF 113.3m²

Loggia 15.4m²
Garten 42.2m²



N°3^C

4½ Zimmer
NWF 119.0m²

Loggia 13.3m²
Garten 117.3m²

1. OBERGESCHOSS



N°3^D

4½ Zimmer
NWF 113.3m²

Loggia 12.3m²



N°3^E

4½ Zimmer
NWF 119.0m²

Loggia 11.3m²

2. OBERGESCHOSS



N°3^F

4½ Zimmer
NWF 113.3m²

Loggia 12.3m²



N°3^G

4½ Zimmer
NWF 119.0m²

Loggia 11.3m²

3. OBERGESCHOSS



N°3^H

4½ Zimmer
NWF 113.3m²

Loggia 12.3m²



N°3^I

4½ Zimmer
NWF 119.0m²

Loggia 11.3m²

ATTIKAGESCHOSS



N°3^J

5½ Zimmer
NWF 156.3m²

Terrassen 119.3m²

VERKAUF

UTA Immobilien AG
+41 (0) 56 203 00 80
verkauf@uta-immobilien.ch

HILL 18.CH

Bahnhofstrasse 18
8956 Killwangen



N° 3^A

Haus 3

UG

Loft

Wohnfläche	89.7m ²
Garten	17.0m ²
Keller	8.3m ²
Dispo	12.2m ²

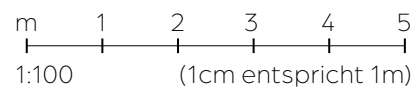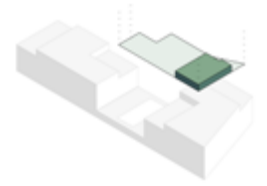

VERKAUF

UTA Immobilien AG
+41 (0) 56 203 00 80
verkauf@uta-immobilien.ch

Bahnhofstrasse 18
8956 Killwangen


HILL 18.CH

N° 3^B

Haus 3

EG

4½ Zi	Wohnfläche	113.3m ²
	Loggia	15.4m ²
	Garten	42.2m ²
	Keller	12.8m ²

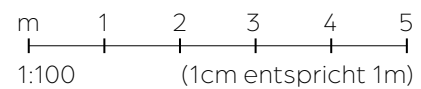

HILL 18.CH

Bahnhofstrasse 18
8956 Killwangen

UTA Immobilien AG
+41 (0) 56 203 00 80
verkauf@uta-immobilien.ch

VERKAUF




N° 3^C

Haus 3

EG

4½ Zi

Wohnfläche	119.0m ²
Loggia	13.3m ²
Garten	117.3m ²
Keller	23.4m ²

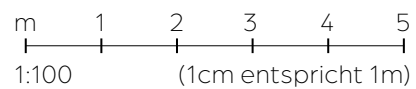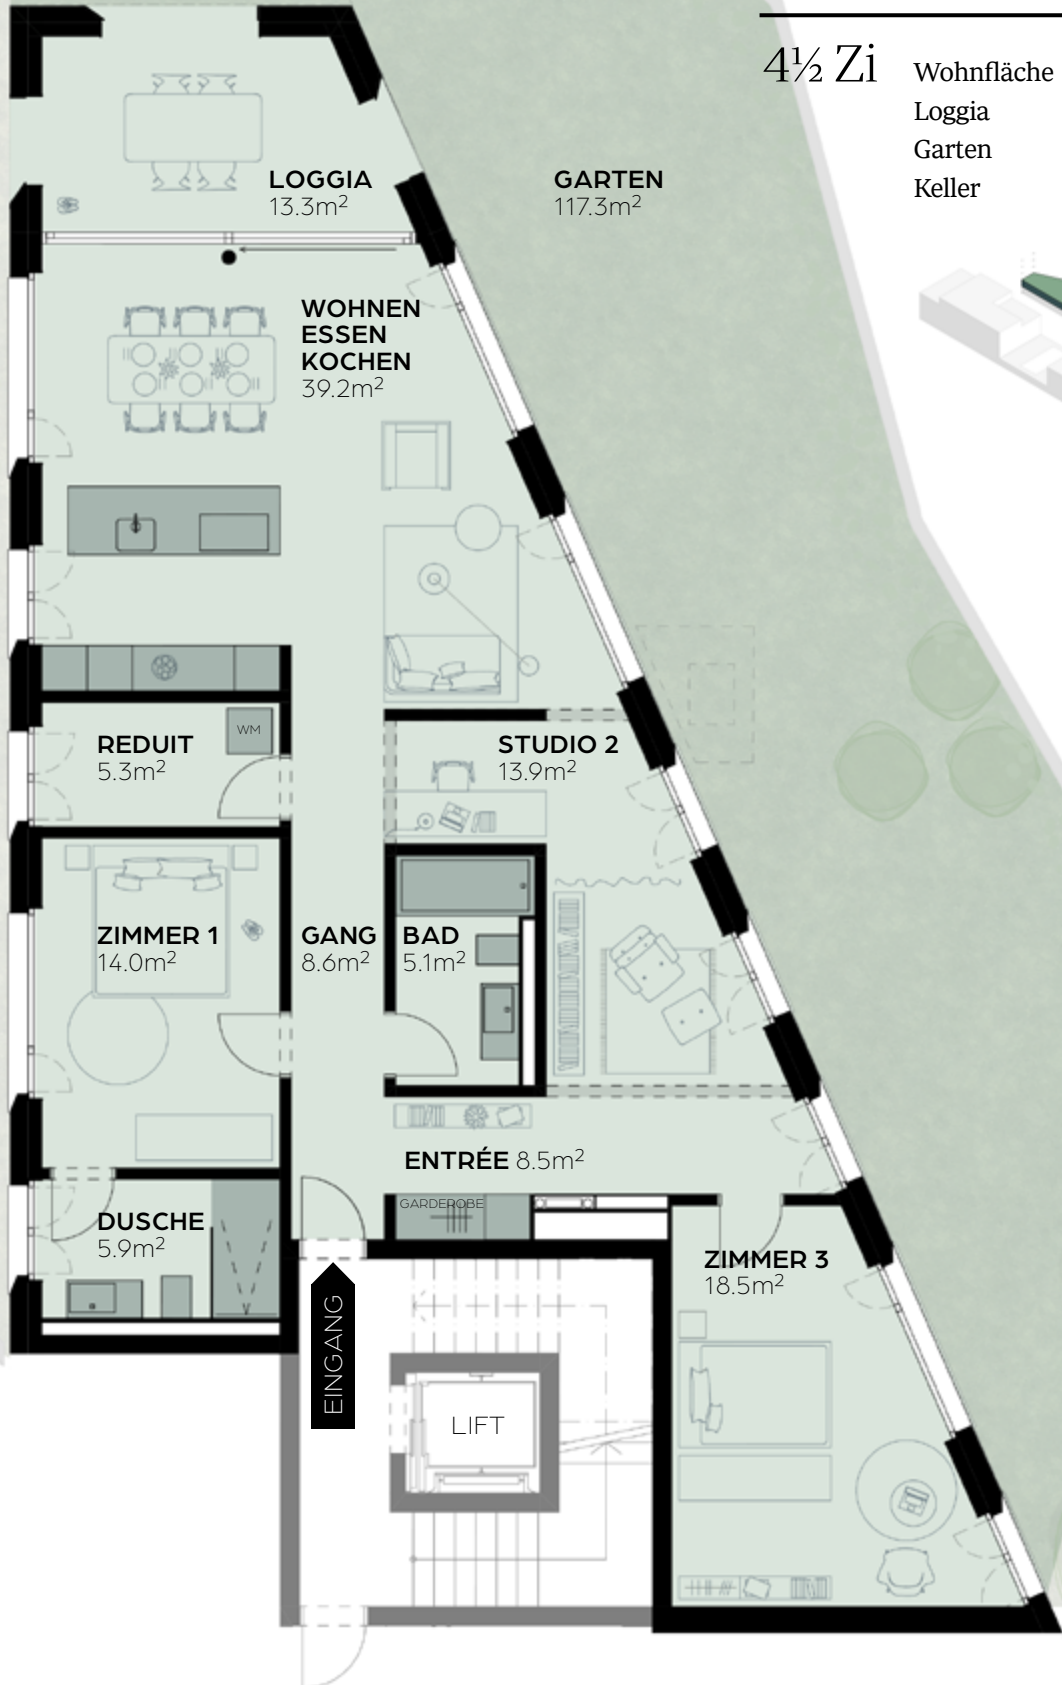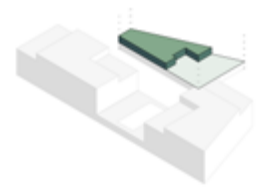

VERKAUF

UTA Immobilien AG
+41 (0) 56 203 00 80
verkauf@uta-immobilien.ch

HILL 18.CH

Bahnhofstrasse 18
8956 Killwangen

N° 3^D

Haus 3


1. OG

4½ Zi

Wohnfläche 113.3m²

Loggia 12.3m²

Keller 16.0m²

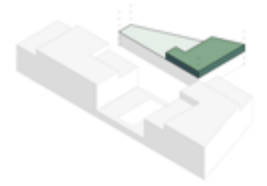

m 1 2 3 4 5
1:100 (1cm entspricht 1m)



VERKAUF

UTA Immobilien AG
+41 (0) 56 203 00 80
verkauf@uta-immobilien.ch

HILL 18.CH

Bahnhofstrasse 18
8956 Killwangen

N° 3^E

Haus 3



1. OG

4½ Zi

Wohnfläche 119.0m²

Loggia 11.3m²

Keller 13.8m²

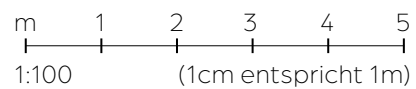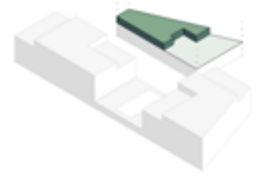

VERKAUF

UTA Immobilien AG
+41 (0) 56 203 00 80
verkauf@uta-immobilien.ch

HILL 18.CH

Bahnhofstrasse 18
8956 Killwangen

N° 3^F

Haus 3


2. OG

4^{1/2} Zi

Wohnfläche 113.3m²

Loggia 12.3m²

Keller 13.5m²

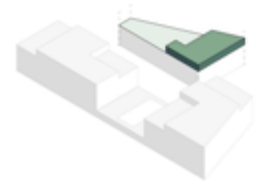

m 1 2 3 4 5
1:100 (1cm entspricht 1m)



VERKAUF

UTA Immobilien AG
+41 (0) 56 203 00 80
verkauf@uta-immobilien.ch

HILL 18.CH

Bahnhofstrasse 18
8956 Killwangen

N° 3^G

Haus 3



2. OG

4½ Zi

Wohnfläche 119.0m²

Loggia 11.3m²

Keller 14.7m²

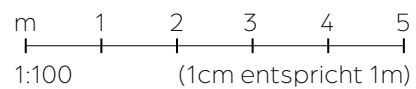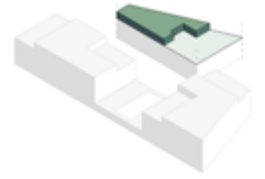

VERKAUF

UTA Immobilien AG
+41 (0) 56 203 00 80
verkauf@uta-immobilien.ch

HILL 18.CH

Bahnhofstrasse 18
8956 Killwangen

N° 3H

Haus 3



3. OG

4½ Zi

Wohnfläche 113.3m²

Loggia 12.3m²

Keller 10.1m²

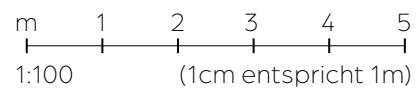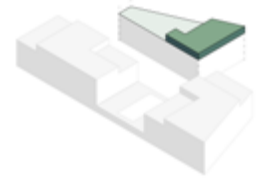

VERKAUF

UTA Immobilien AG
+41 (0) 56 203 00 80
verkauf@uta-immobilien.ch

HILL 18.CH

Bahnhofstrasse 18
8956 Killwangen



N° 3^I

Haus 3



3. OG

4½ Zi

Wohnfläche 119.0m²



Loggia 11.3m²

Keller 10.2m²


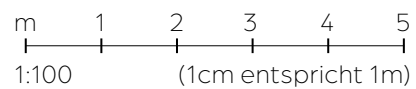
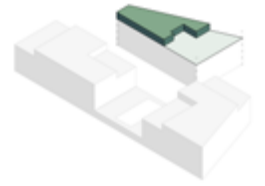


5½ Zi



Wohnfläche	157.8m ²
Terrassen	119.3m ²
Keller	12.5m ²

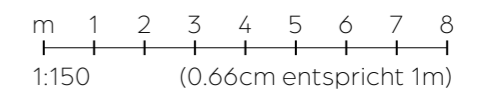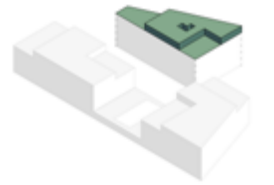

5½ Zi	Wohnfläche	156.3m ²
	Terrassen	119.3m ²
	Keller	12.5m ²

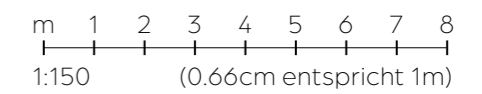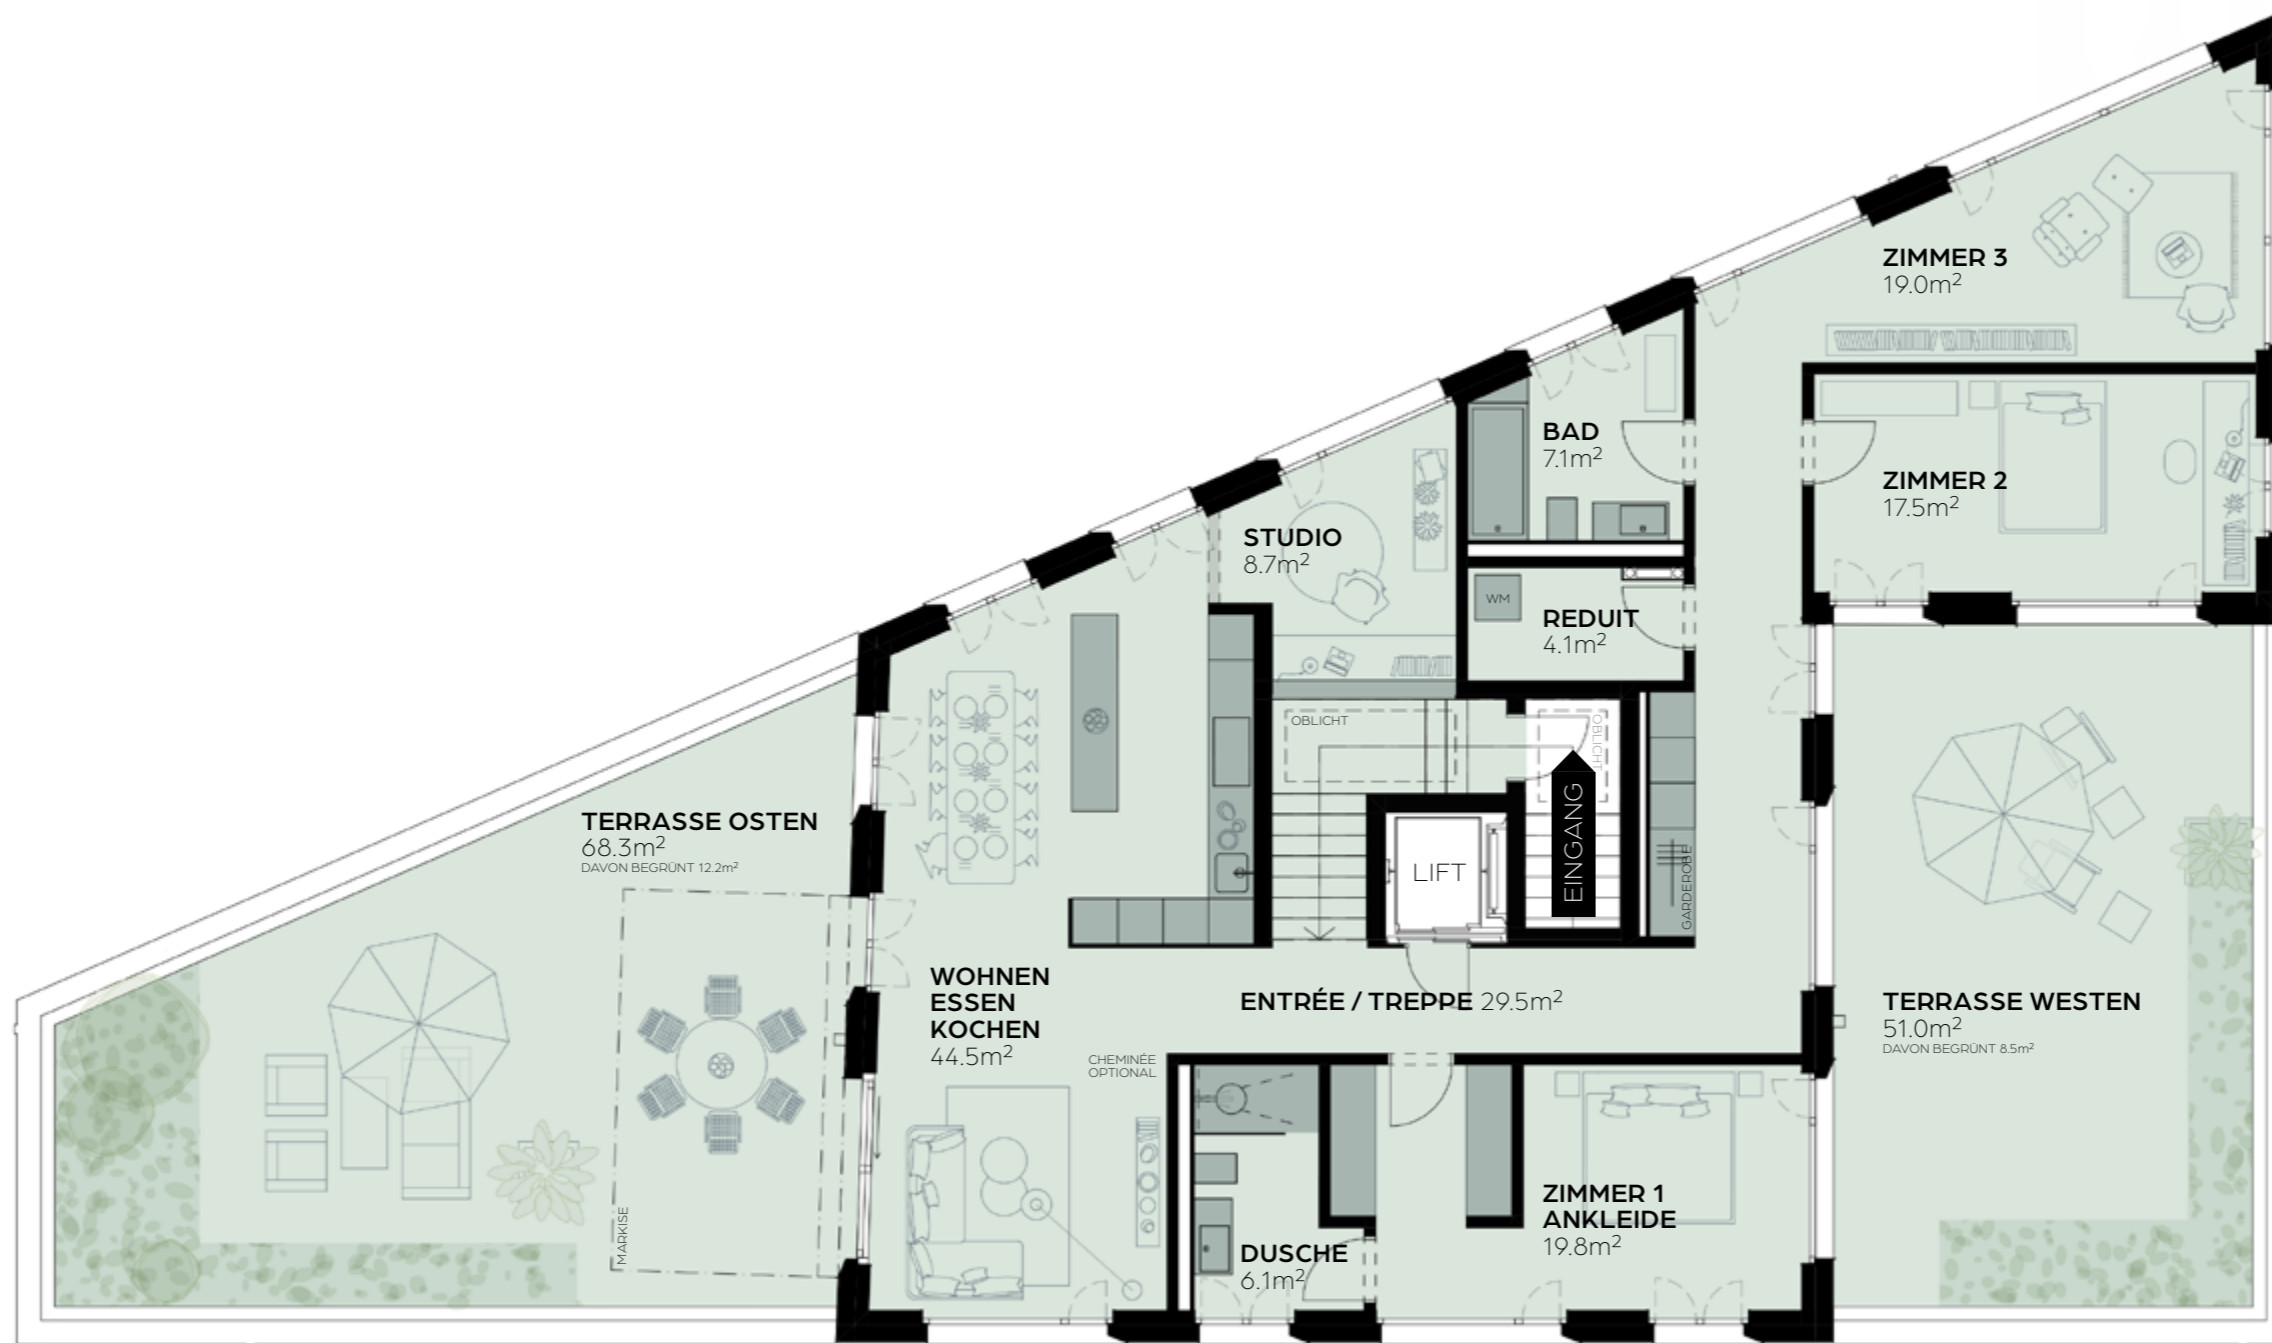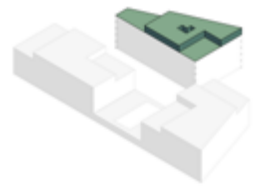

Untergeschoss Haus 3

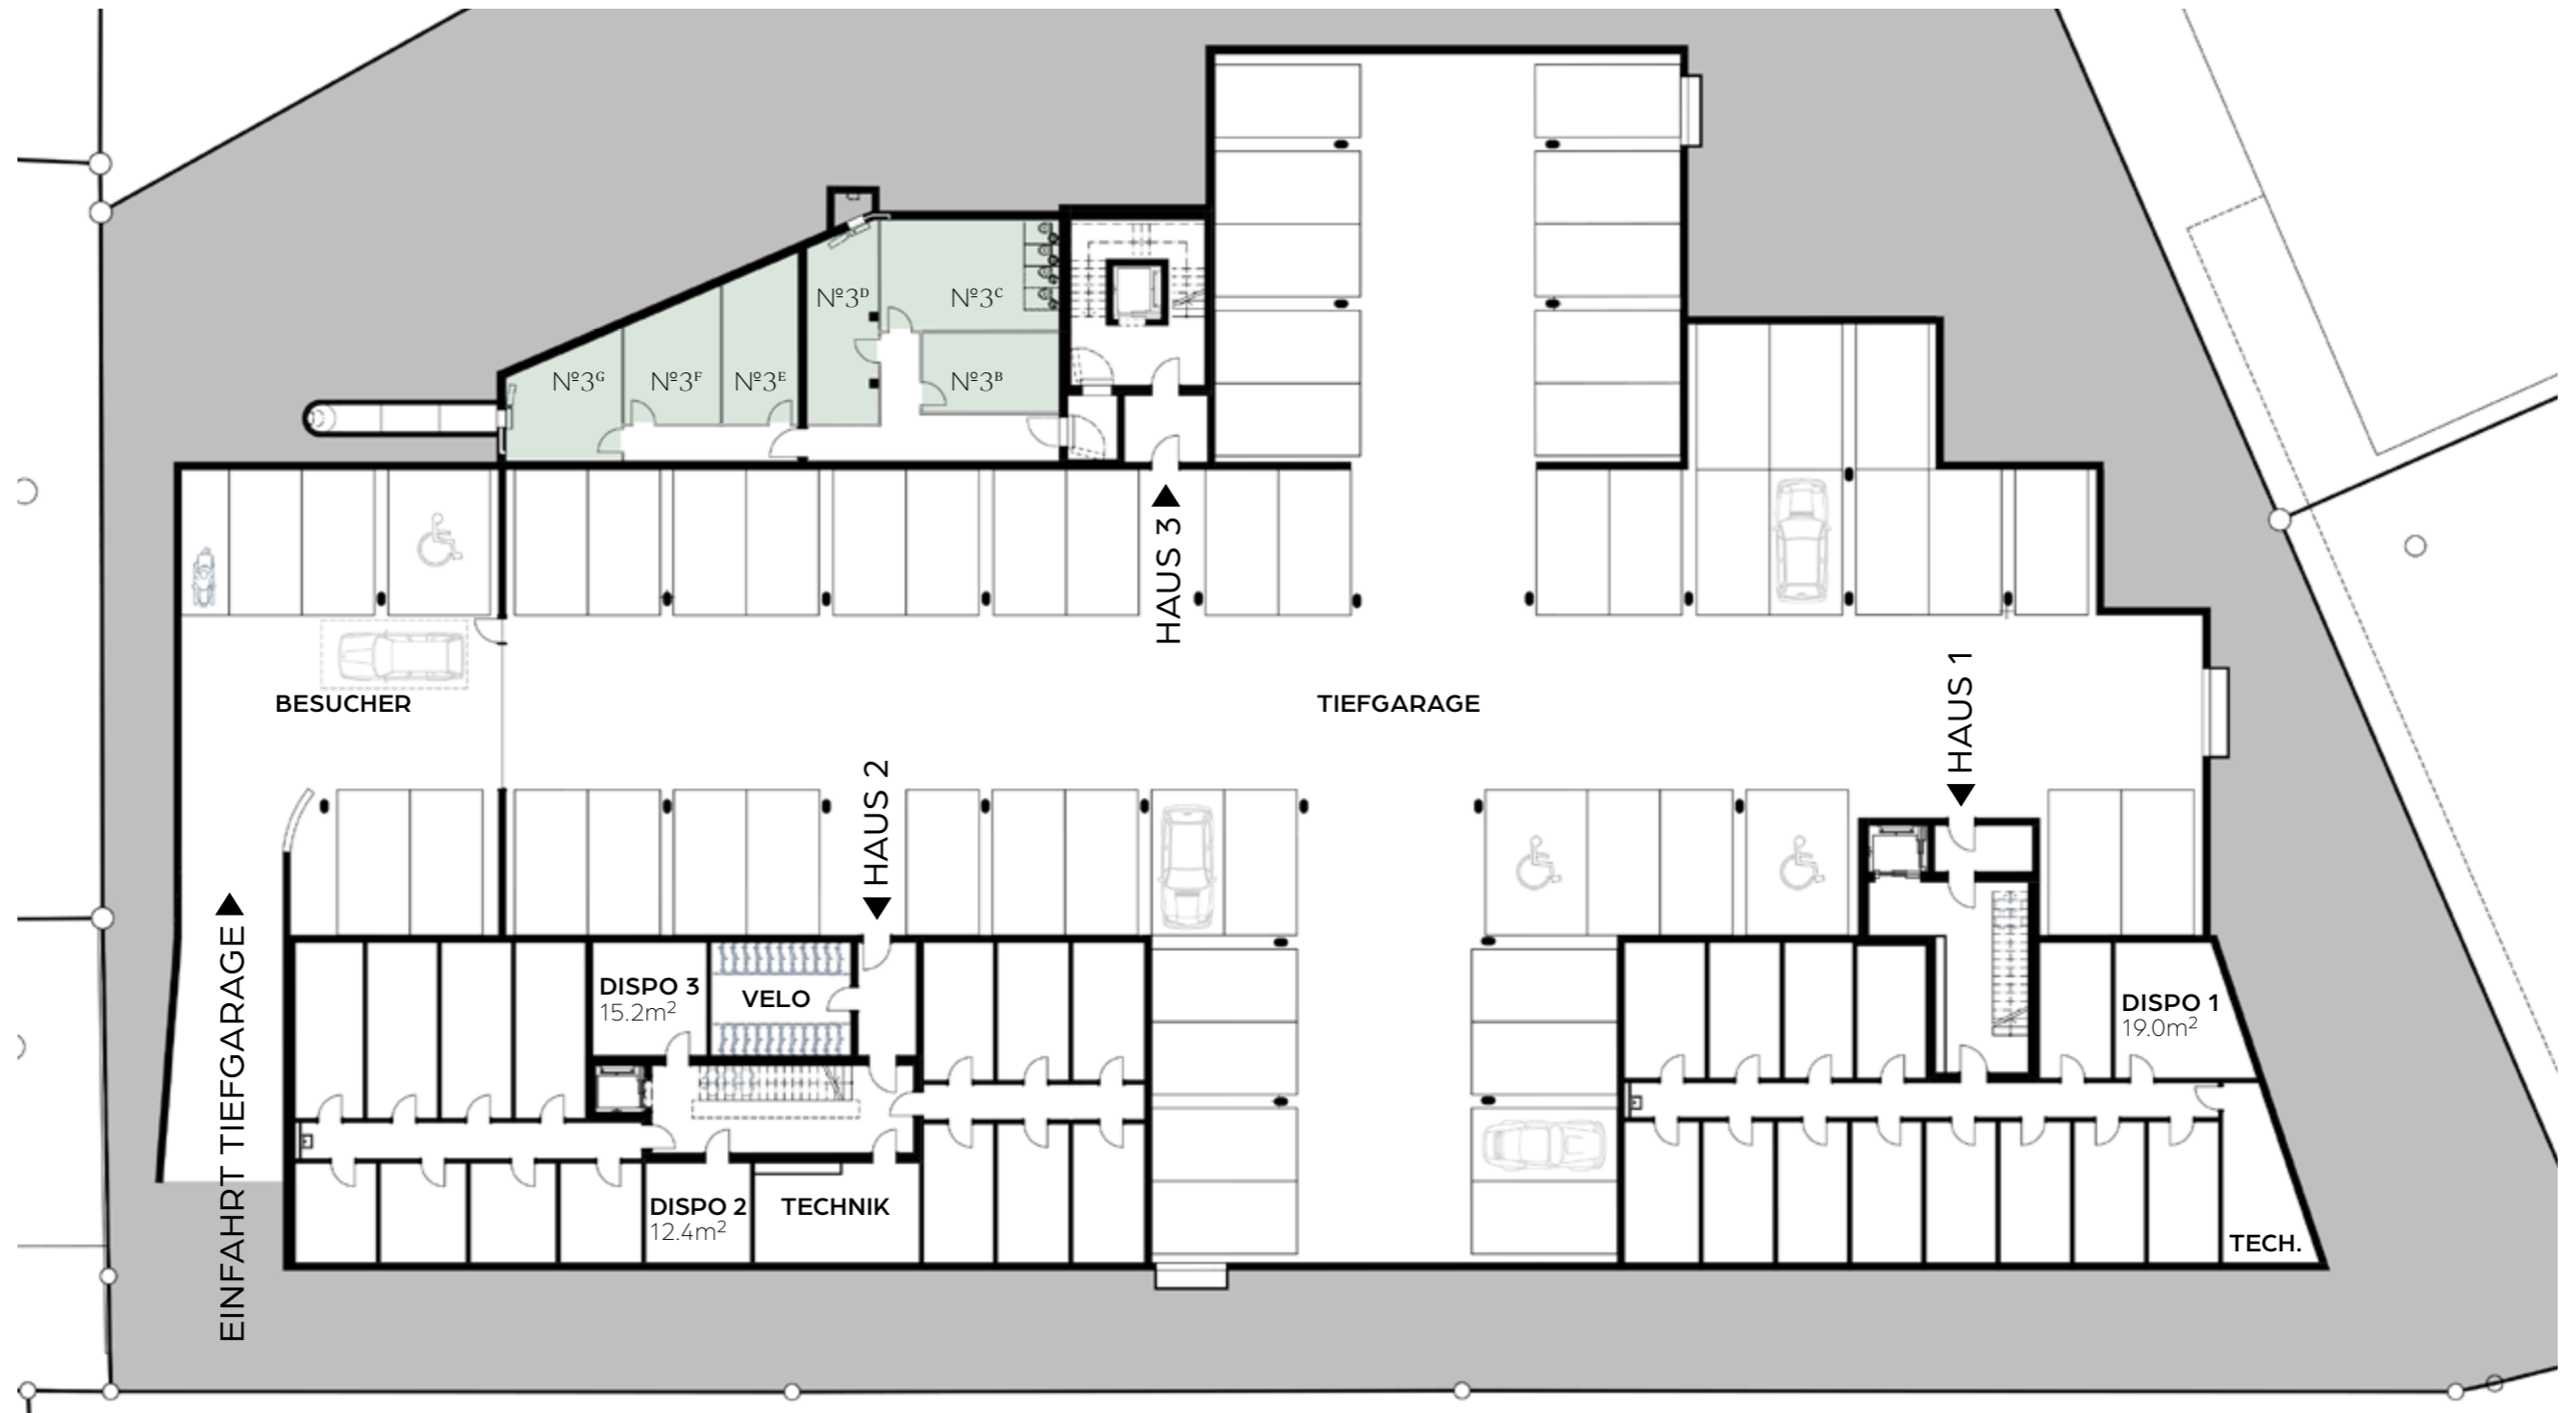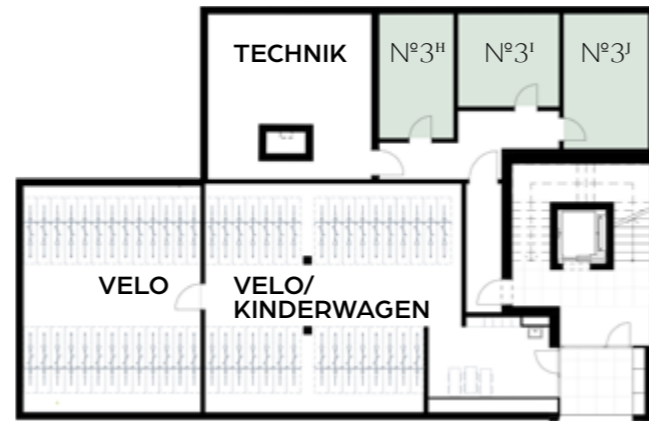

Tiefgarage

